



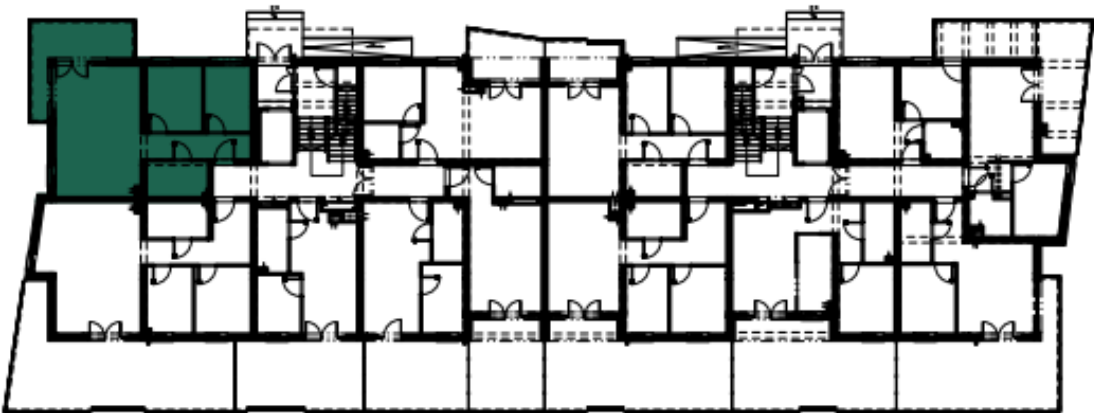

www.tarnowskiesady.pl

LOKALIZACJA: BLOK NR 1
PIĘTRO: 0
MIESZKANIE: 1
KLATKA: 1

NAZWA POM.	FUNKCJA	POW. (M2)
M1.01/3/4	PRZEDPOKÓJ, ANEKS KUCHENNY, SALON	36,59
M1.02	ŁAZIENKA	5,73
M1.03	SYPIALANA 1	8,21
M1.04	SYPIALANA 2	9,86
	RAZEM	60,39
	BALKON	13,13
Pomieszczenie przynależne Kl.12		2,92

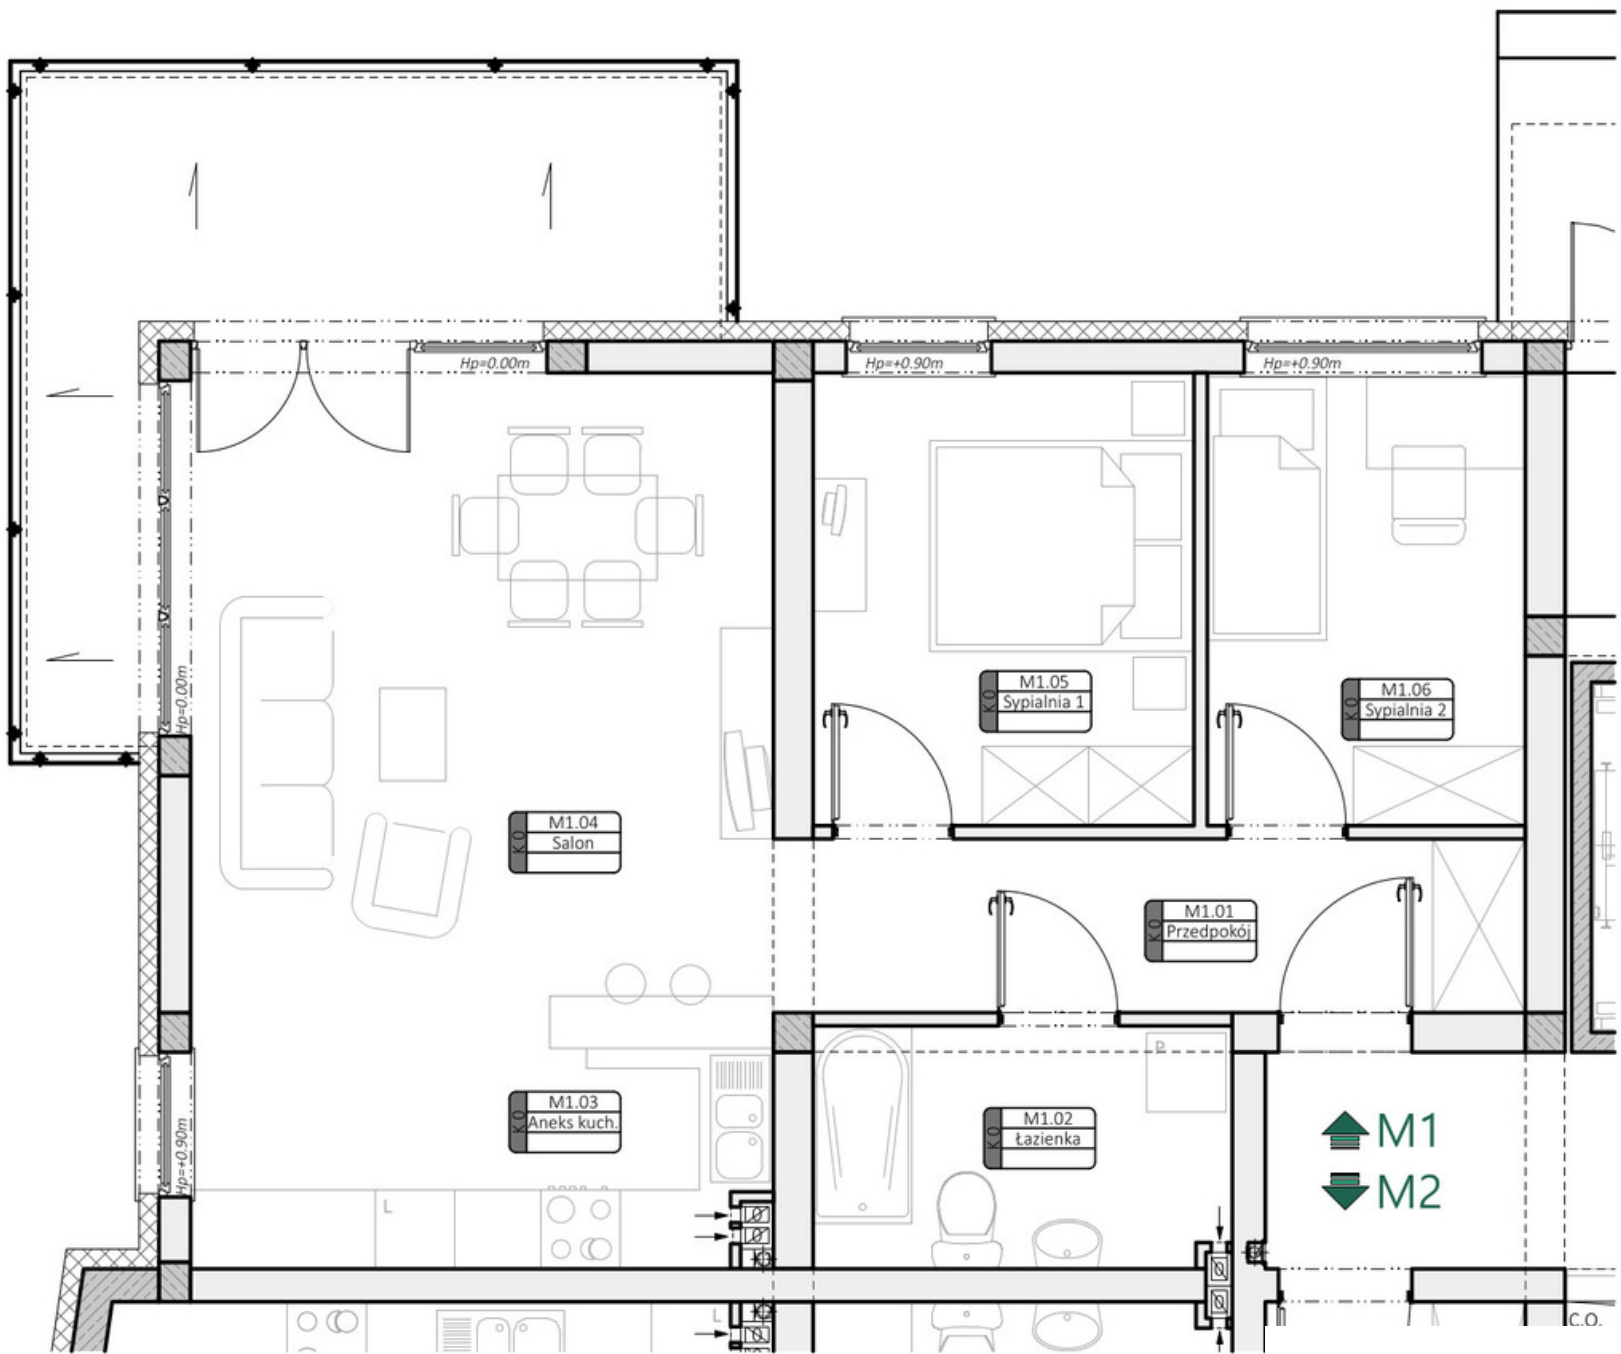

Wymiary rzeczywiste mogą różnić się od podanych na rzucie lokalu. Rzut nie stanowi oferty handlowej w rozumieniu przepisów kodeksu cywilnego. Przedstawione na kartach lokali wizualizacje, animacje oraz modele budynków mają postać zbliżoną do finalnego obiektu i charakter poglądowy, tj. mogą odbiegać od docelowego, rzeczywistego wyglądu budynków i ich zagospodarowania terenu, otoczenia w szczególności w zakresie kolorystyki oraz konstrukcji. Wiążące dane zawarte są w dokumentacji projektowej stanowiącej załącznik do decyzji o pozwoleniu na budowę.