






OSIEDLE
TARNOWSKIE
SADY

www.tarnowskiesady.pl

LOKALIZACJA: BLOK NR 1
PIĘTRO: 0
MIESZKANIE: 5
KLATKA: 1

NAZWA POM.	FUNKCJA	POW. (M2)
M5.01/3/4	PRZEDPOKÓJ, ANEKS KUCHENNY, SALON	24,74
M5.02	ŁAZIENKA	4,00
	RAZEM	28,74
Pomieszczenie przynależne Kl.26		2,86

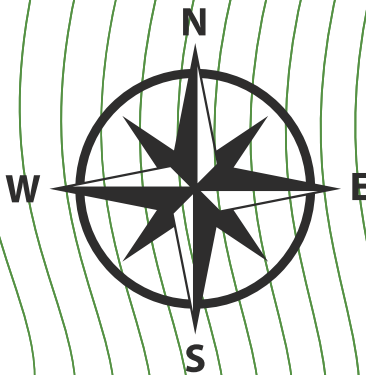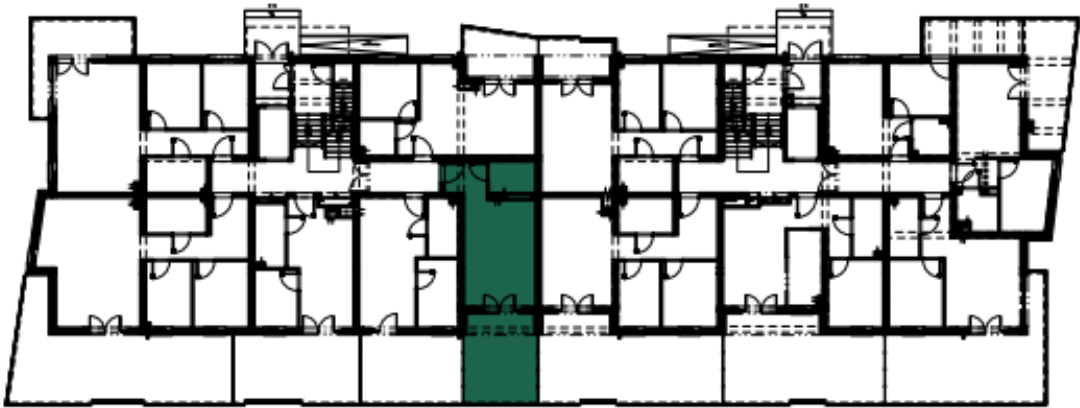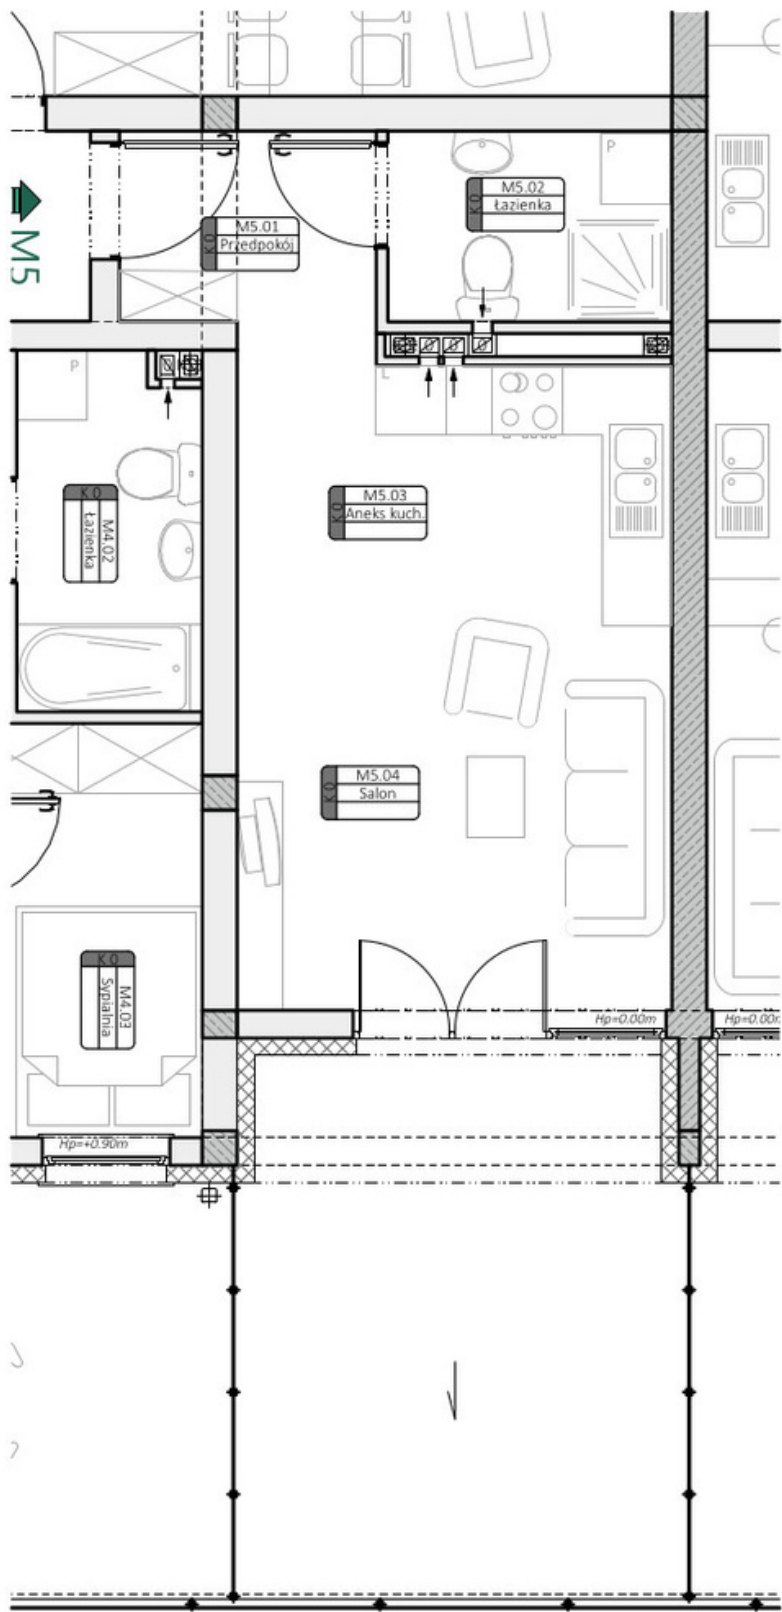

Wymiary rzeczywiste mogą różnić się od podanych na rzucie lokalu. Rzut nie stanowi oferty handlowej w rozumieniu przepisów kodeksu cywilnego. Przedstawione na kartach lokali wizualizacje, animacje oraz modele budynków mają postać zbliżoną do finalnego obiektu i charakter poglądowy, tj. mogą odbiegać od docelowego, rzeczywistego wyglądu budynków i ich zagospodarowania terenu, otoczenia w szczególności w zakresie kolorystyki oraz konstrukcji. Wiążące dane zawarte są w dokumentacji projektowej stanowiącej załącznik do decyzji o pozwoleniu na budowę.