

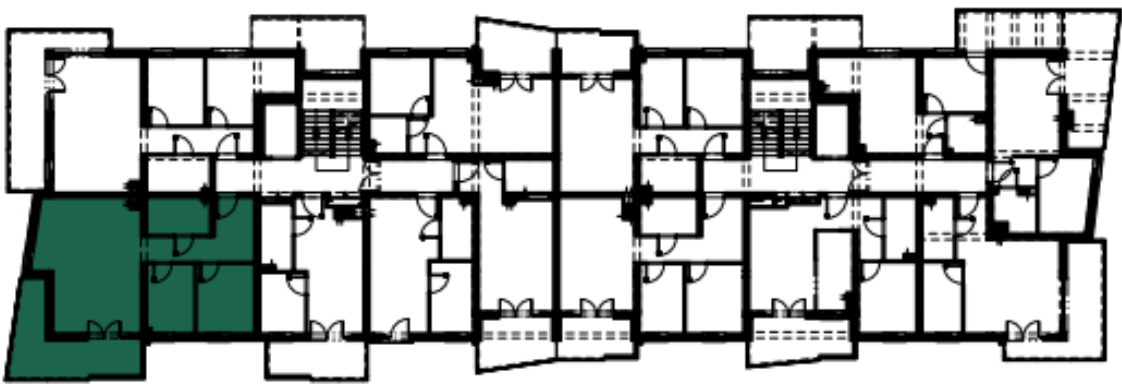


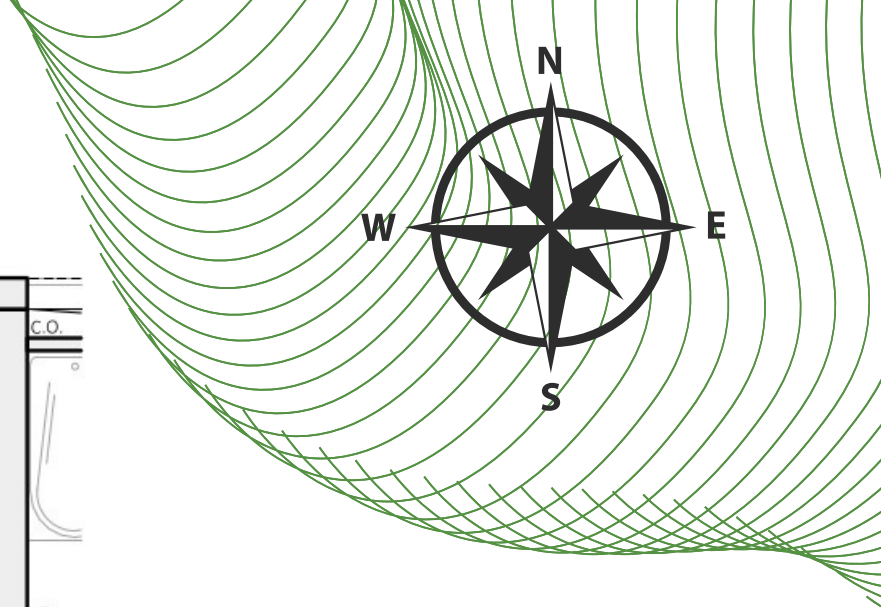

www.tarnowskiesady.pl

LOKALIZACJA: BLOK NR 1
PIĘTRO: 1
MIESZKANIE: 8
KLATKA: 1

NAZWA POM.	FUNKCJA	POW. (M2)
M8.01/3/4	PRZEDPOKÓJ, ANEKS KUCHENNY, SALON	43,16
M8.02	ŁAZIENKA	5,83
M8.05	SYPIALANA 1	8,16
M8.06	SYPIALANA 2	10,04
	RAZEM	67,19
	BALKON	16,47
Pomieszczenie przynależne KL.4		3,00

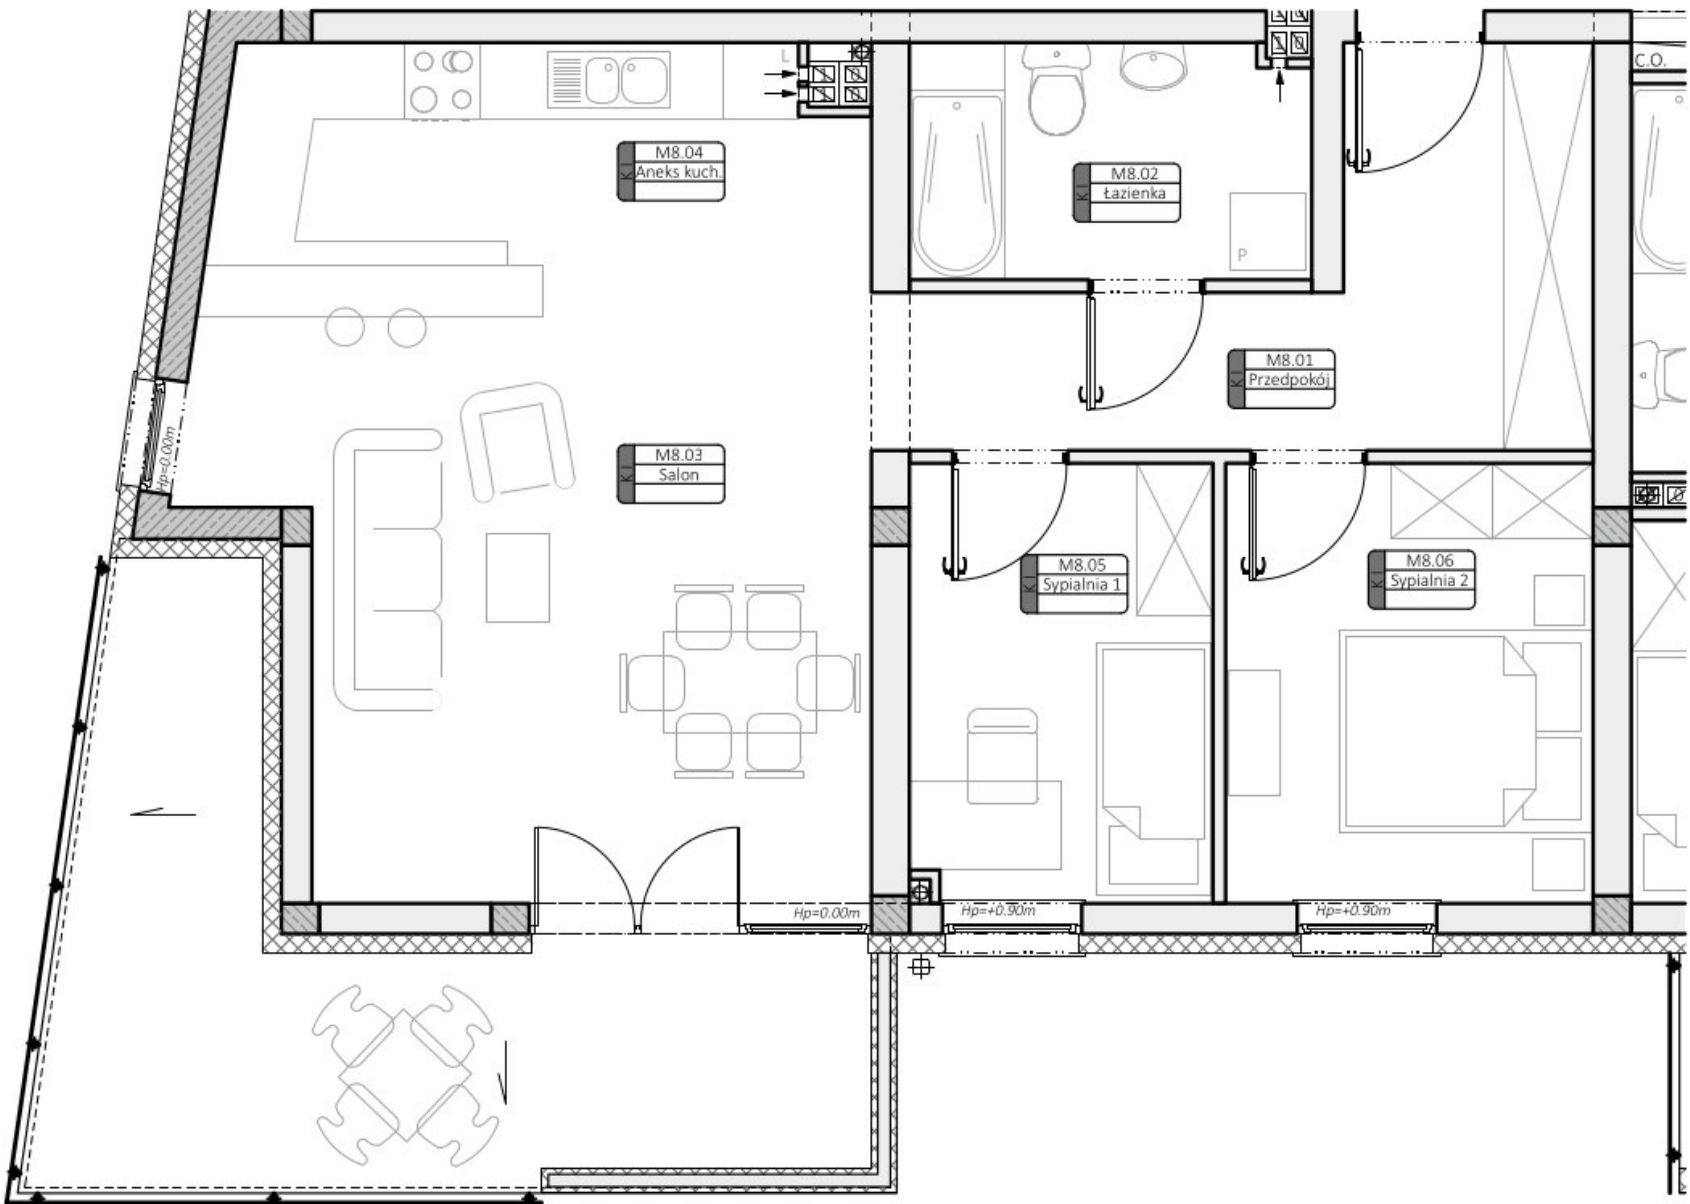

Wymiary rzeczywiste mogą różnić się od podanych na rzucie lokalu. Rzut nie stanowi oferty handlowej w rozumieniu przepisów kodeksu cywilnego. Przedstawione na kartach lokali wizualizacje, animacje oraz modele budynków mają postać zbliżoną do finalnego obiektu i charakter poglądowy, tj. mogą odbiegać od docelowego, rzeczywistego wyglądu budynków i ich zagospodarowania terenu, otoczenia w szczególności w zakresie kolorystyki oraz konstrukcji. Wiążące dane zawarte są w dokumentacji projektowej stanowiącej załącznik do decyzji o pozwoleniu na budowę.