

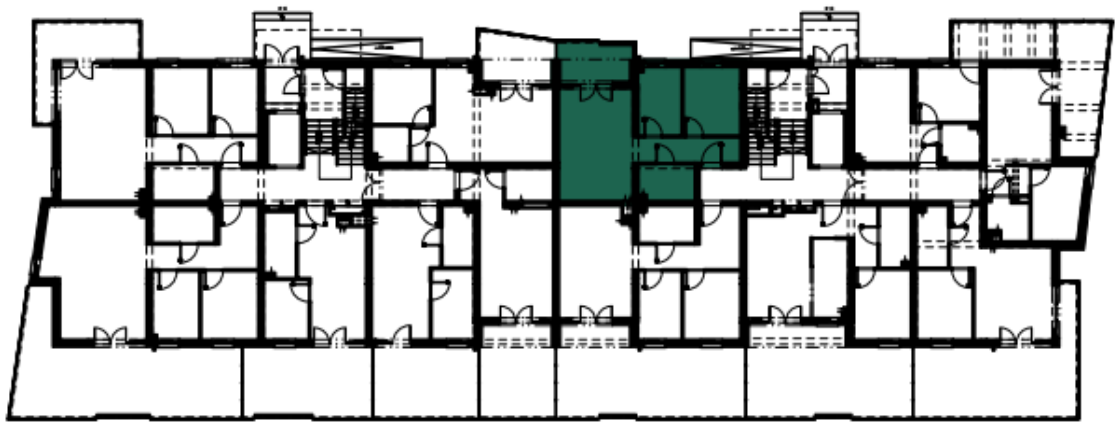


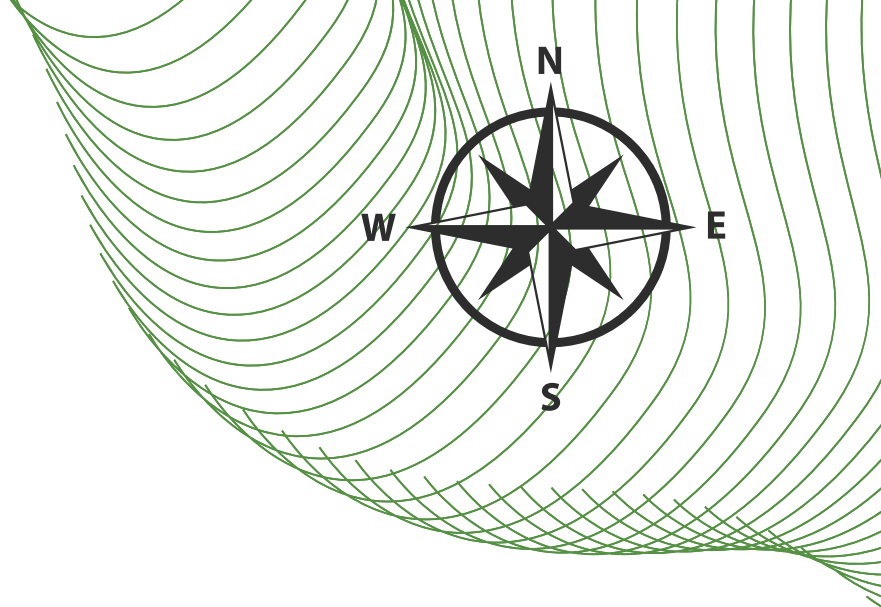

www.tarnowskiesady.pl

LOKALIZACJA: BLOK NR 1
PIĘTRO: 0
MIESZKANIE: 35
KLATKA: 2

NAZWA POM.	FUNKCJA	POW. (M2)
M35.01/3/4	PRZEDPOKÓJ, ANEKS KUCHENNY, SALON	28,08
M35.02	ŁAZIENKA	5,17
M35.05	SYPIALANA 1	7,48
M35.06	SYPIALANA 2	10,00
	RAZEM	50,75
	BALKON	7,00
Pomieszczenie przynależne Kl.42		3,75

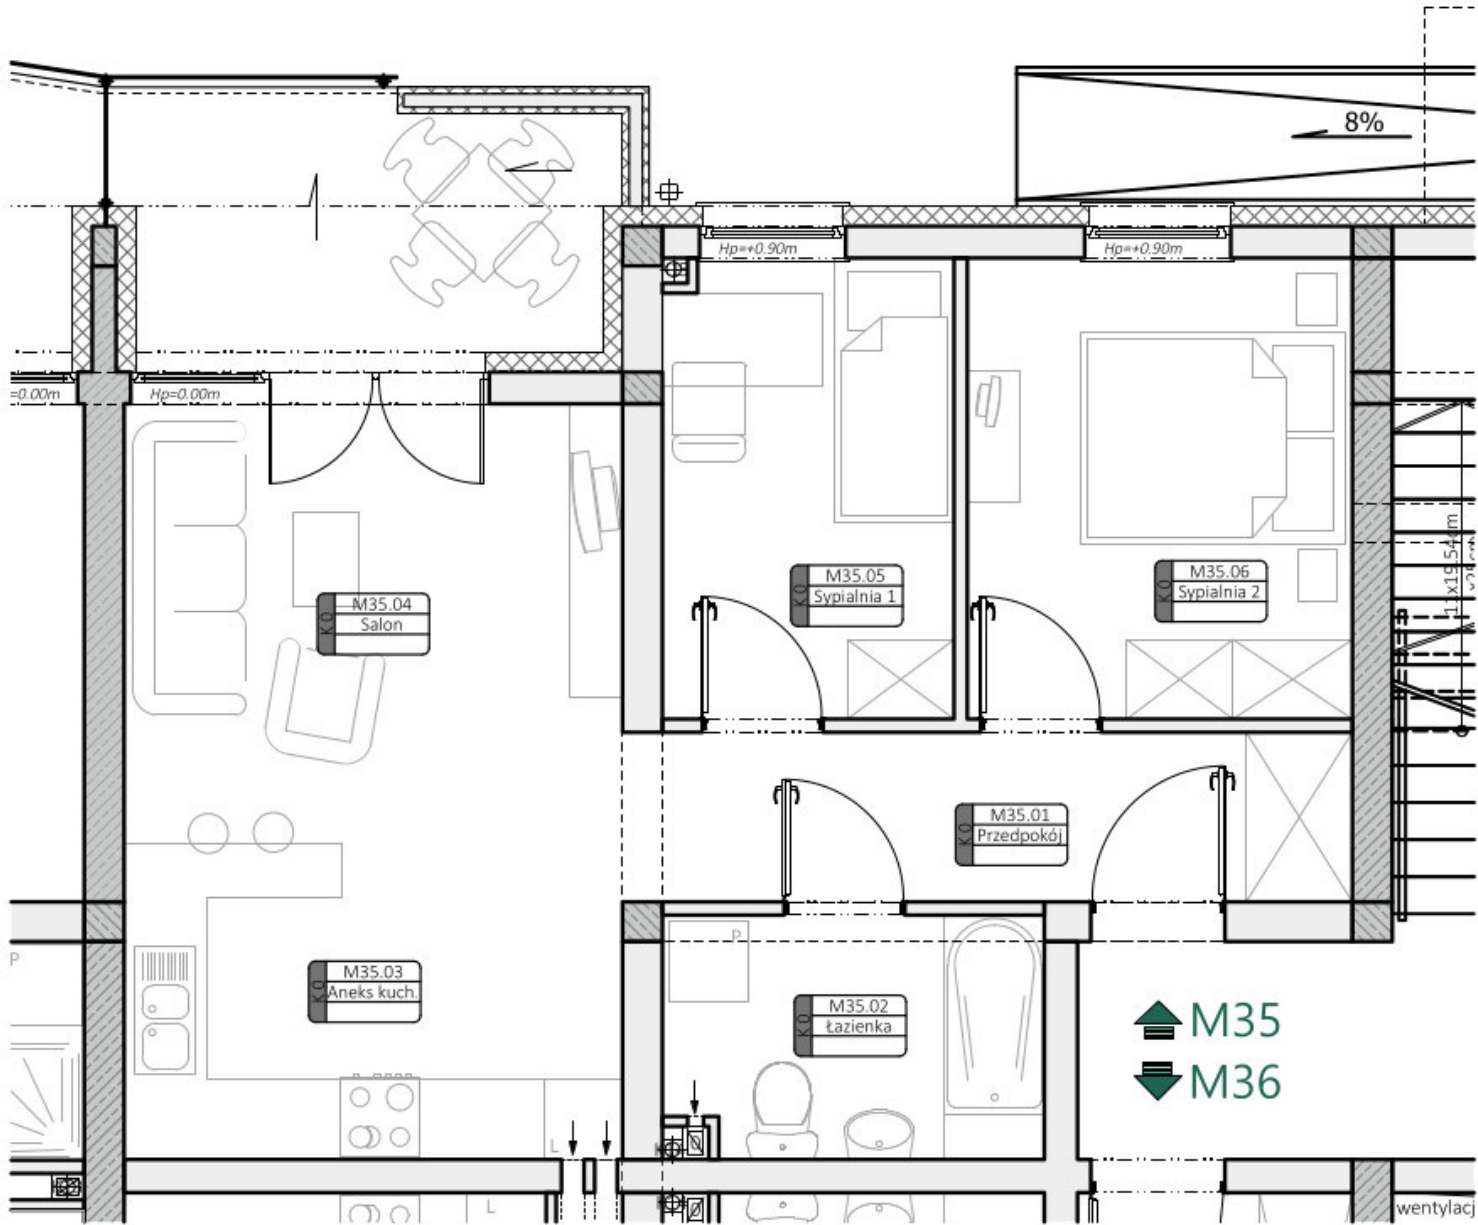

Wymiary rzeczywiste mogą różnić się od podanych na rzucie lokalu. Rzut nie stanowi oferty handlowej w rozumieniu przepisów kodeksu cywilnego. Przedstawione na kartach lokali wizualizacje, animacje oraz modele budynków mają postać zbliżoną do finalnego obiektu i charakter poglądowy, tj. mogą odbiegać od docelowego, rzeczywistego wyglądu budynków i ich zagospodarowania terenu, otoczenia w szczególności w zakresie kolorystyki oraz konstrukcji. Wiążące dane zawarte są w dokumentacji projektowej stanowiącej załącznik do decyzji o pozwoleniu na budowę.