



OSIEDLE TARNOWSKIE SADY

www.tarnowskiesady.pl




LOKALIZACJA: BLOK NR 1

PIĘTRO: 0

MIESZKANIE: 39

KLATKA: 2

NAZWA POM.	FUNKCJA	POW. (M2)
M39.01/4/5	PRZEDPOKÓJ, ANEKS KUCHENNY, SALON	19,74
M39.02	ŁAZIENKA	4,12
M39.03	SYPIALANA 1	9,73
	RAZEM	33,59
	BALKON	15,42

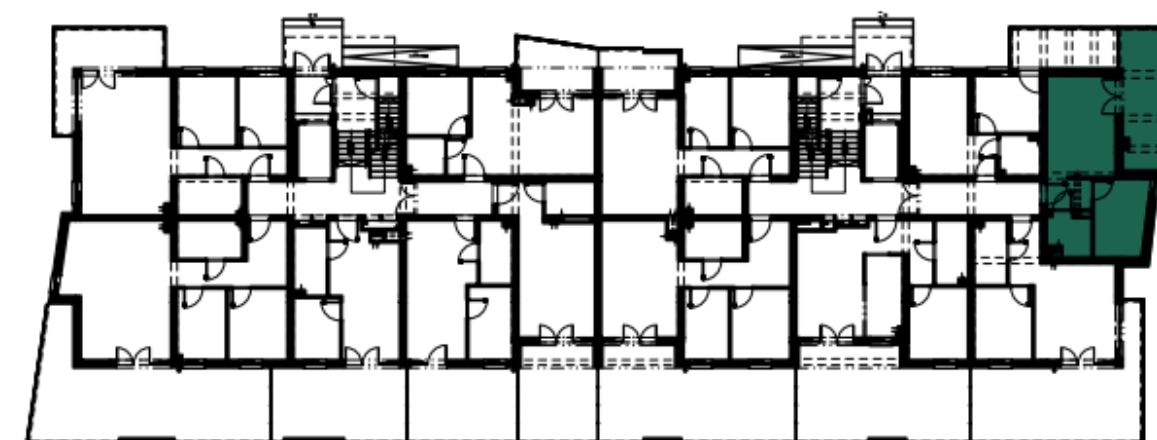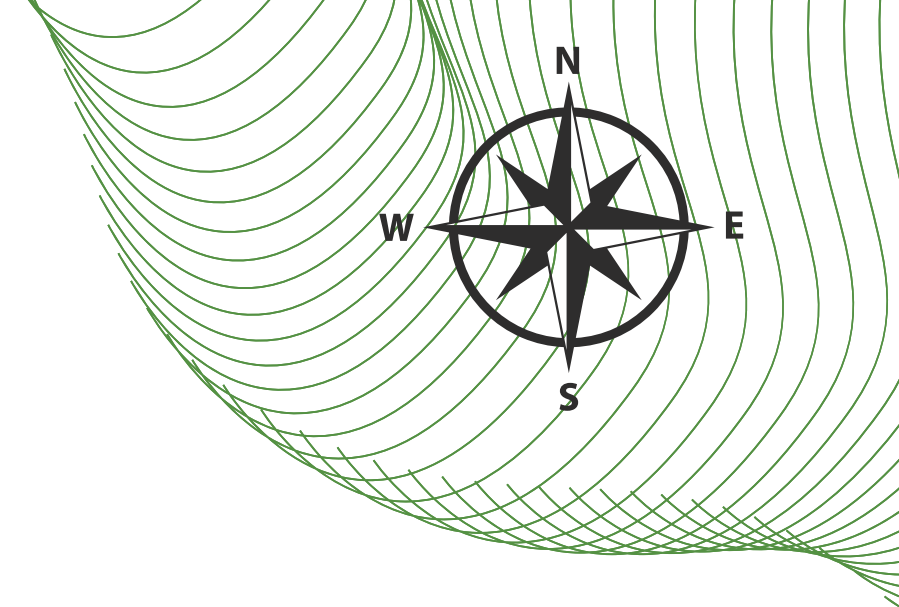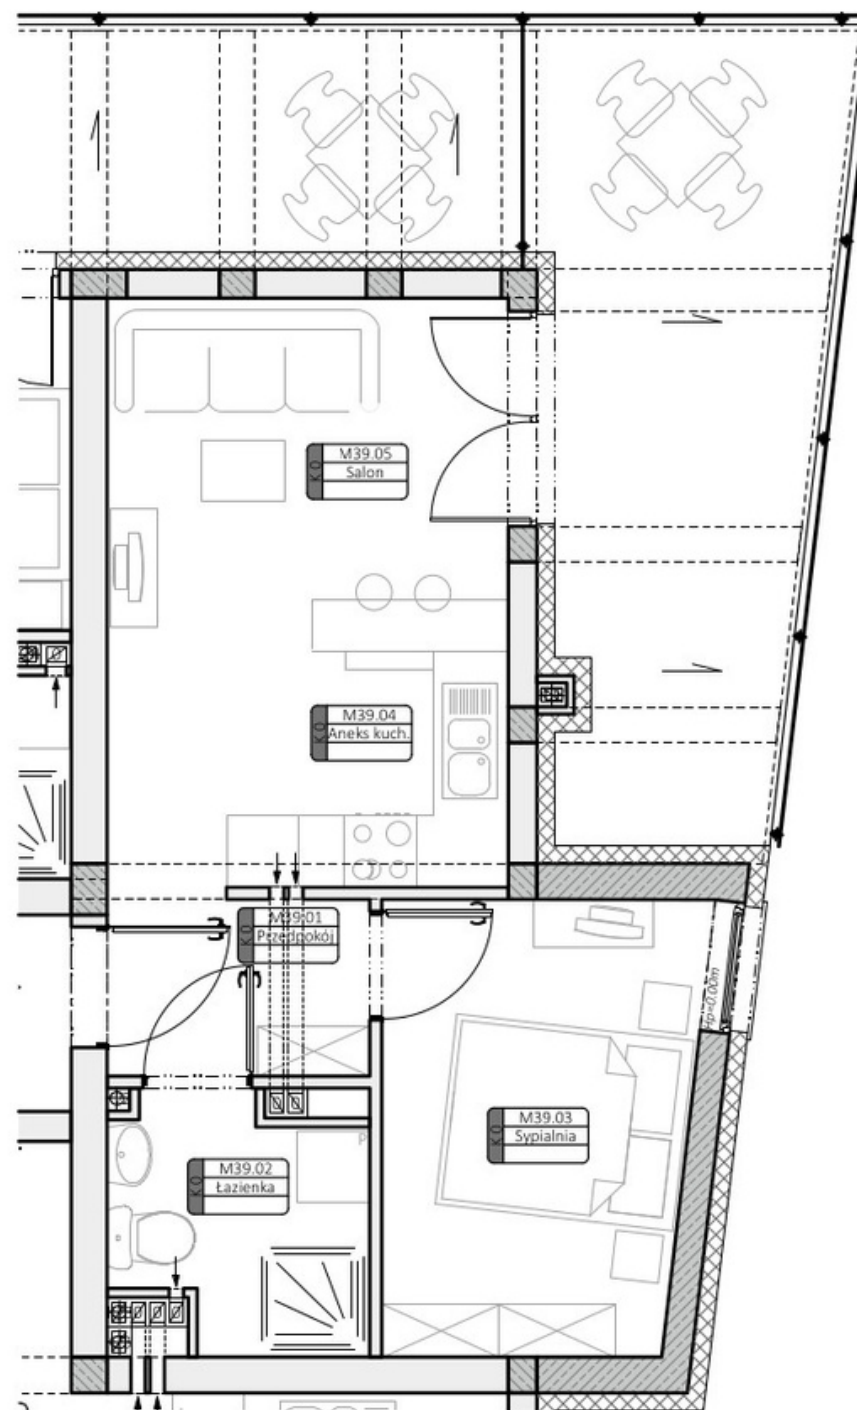

Wymiary rzeczywiste mogą różnić się od podanych na rzucie lokalu. Rzut nie stanowi oferty handlowej w rozumieniu przepisów kodeksu cywilnego. Przedstawione na kartach lokali wizualizacje, animacje oraz modele budynków mają postać zbliżoną do finalnego obiektu i charakter poglądowy, tj. mogą odbiegać od docelowego, rzeczywistego wyglądu budynków i ich zagospodarowania terenu, otoczenia w szczególności w zakresie kolorystyki oraz konstrukcji. Wiążące dane zawarte są w dokumentacji projektowej stanowiącej załącznik do decyzji o pozwoleniu na budowę.