



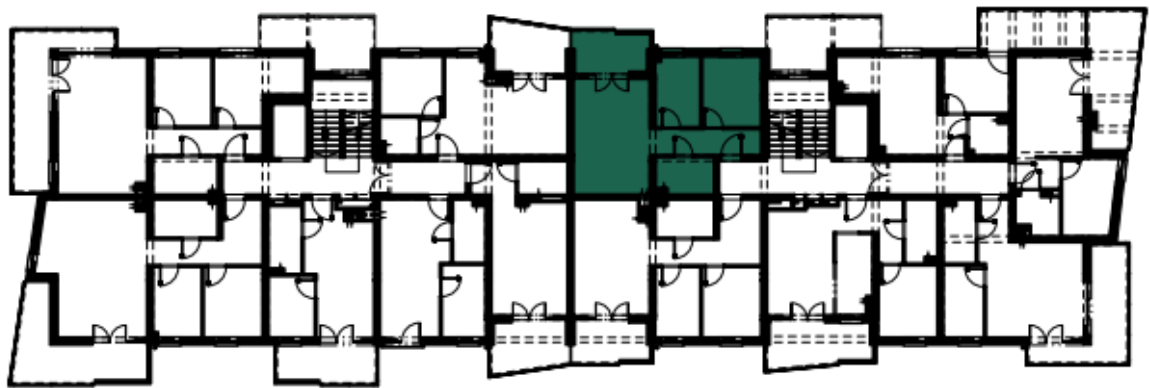

www.tarnowskiesady.pl

LOKALIZACJA: BLOK NR 1
PIĘTRO: 1
MIESZKANIE: 41
KLATKA: 2

NAZWA POM.	FUNKCJA	POW. (M2)
M41.01/3/4	PRZEDPOKÓJ, ANEKS KUCHENNY, SALON	27,98
M41.02	ŁAZIENKA	5,05
M41.05	SYPIALANA 1	7,52
M41.06	SYPIALANA 2	9,96
	RAZEM	50,51
	BALKON	7,00

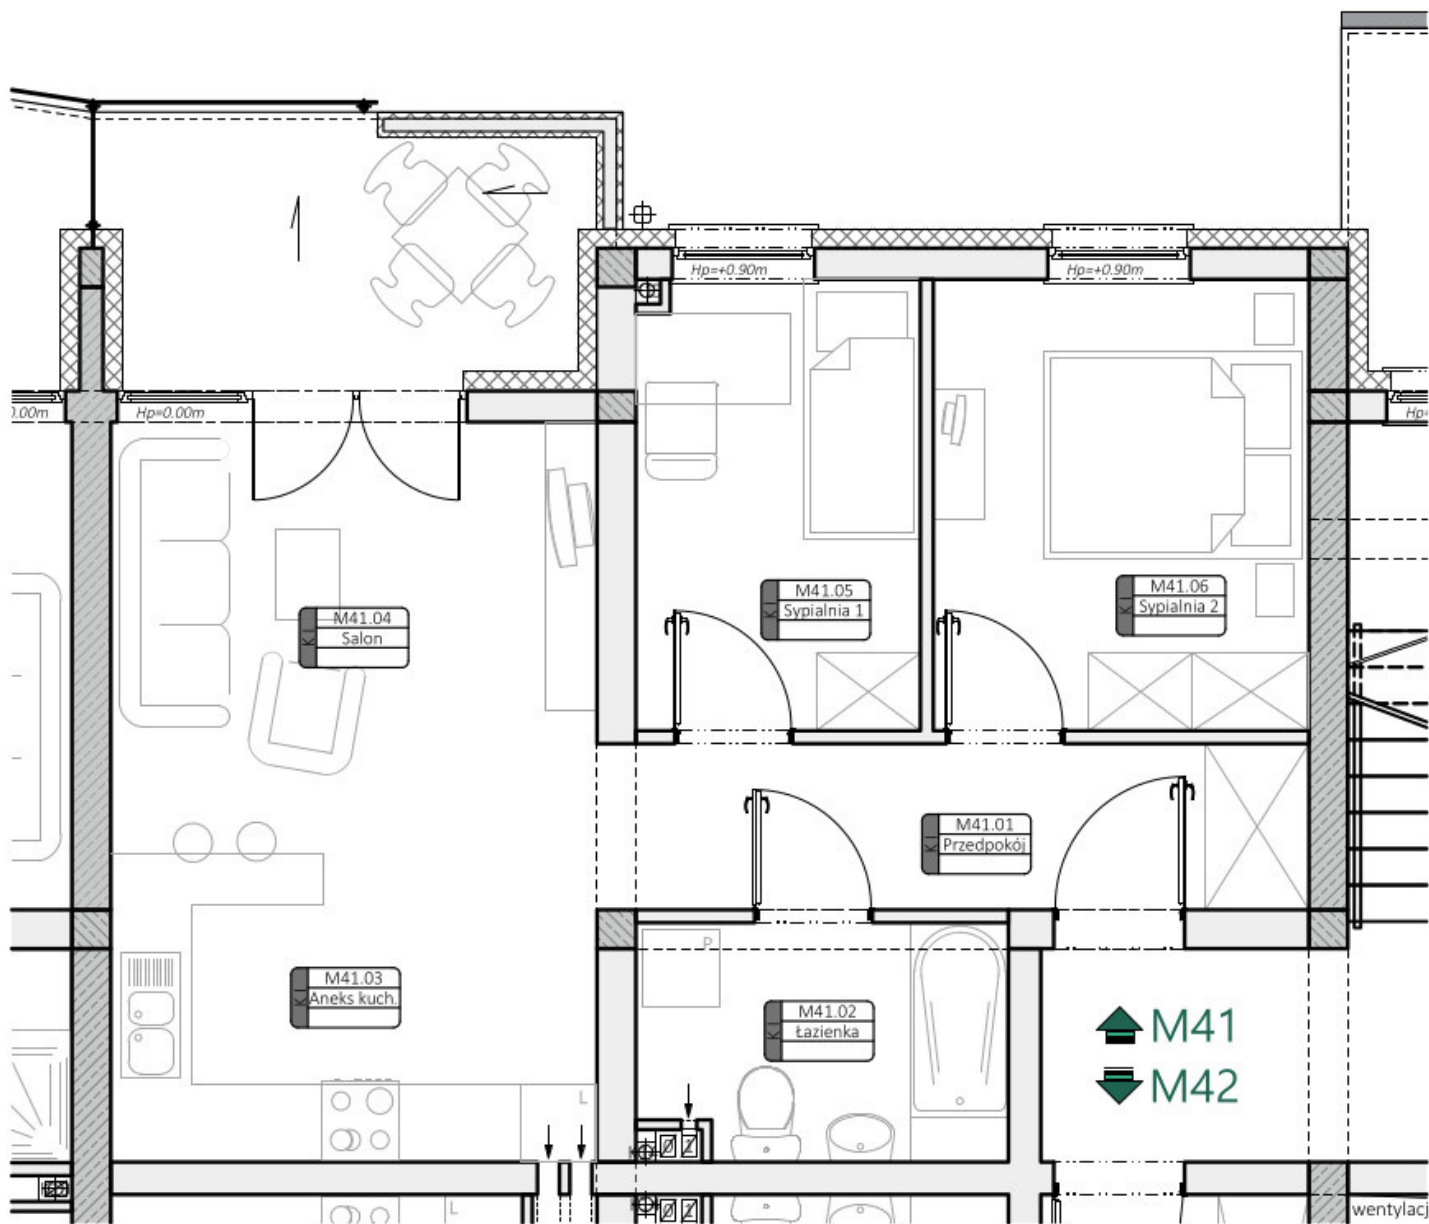

Wymiary rzeczywiste mogą różnić się od podanych na rzucie lokalu. Rzut nie stanowi oferty handlowej w rozumieniu przepisów kodeksu cywilnego. Przedstawione na kartach lokali wizualizacje, animacje oraz modele budynków mają postać zbliżoną do finalnego obiektu i charakter poglądowy, tj. mogą odbiegać od docelowego, rzeczywistego wyglądu budynków i ich zagospodarowania terenu, otoczenia w szczególności w zakresie kolorystyki oraz konstrukcji. Wiążące dane zawarte są w dokumentacji projektowej stanowiącej załącznik do decyzji o pozwoleniu na budowę.