

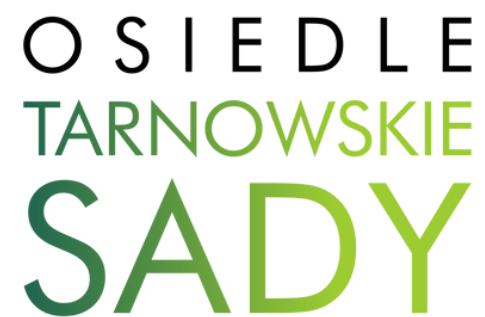


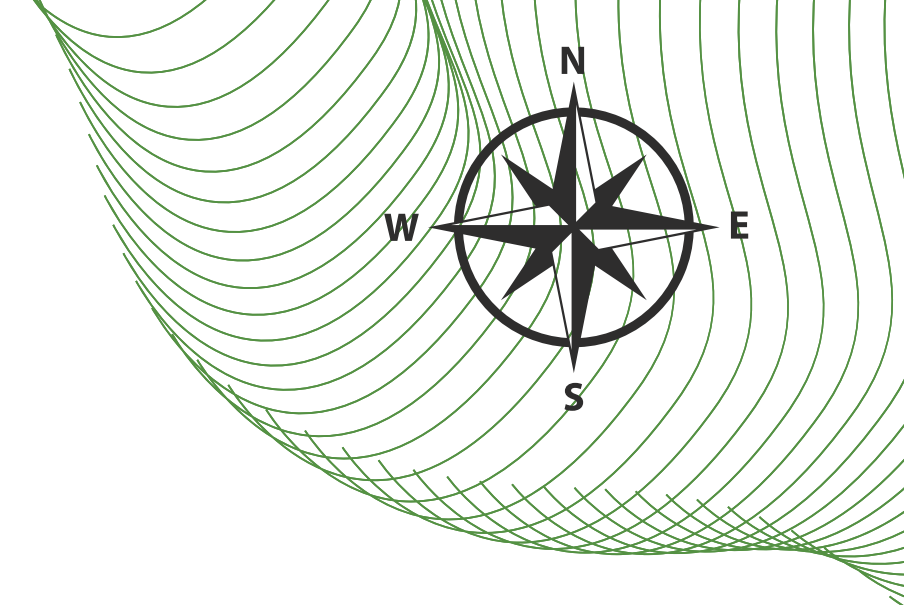

LOKALIZACJA: BLOK NR 1
PIĘTRO: 1
MIESZKANIE: 42
KLATKA: 2

NAZWA POM.	FUNKCJA	POW. (M2)
M42.01/03/ 04	PRZEDPOKÓJ, ANEKS KUCHENNY, SALON	31,45
M42.02	ŁAZIENKA	5,14
M42.05	SYPIALANA 1	7,56
M42.06	SYPIALANA 2	10,00
	RAZEM	54,15
	BALKON	7,04
Pomieszczenie przynależne Kl.07		3,08

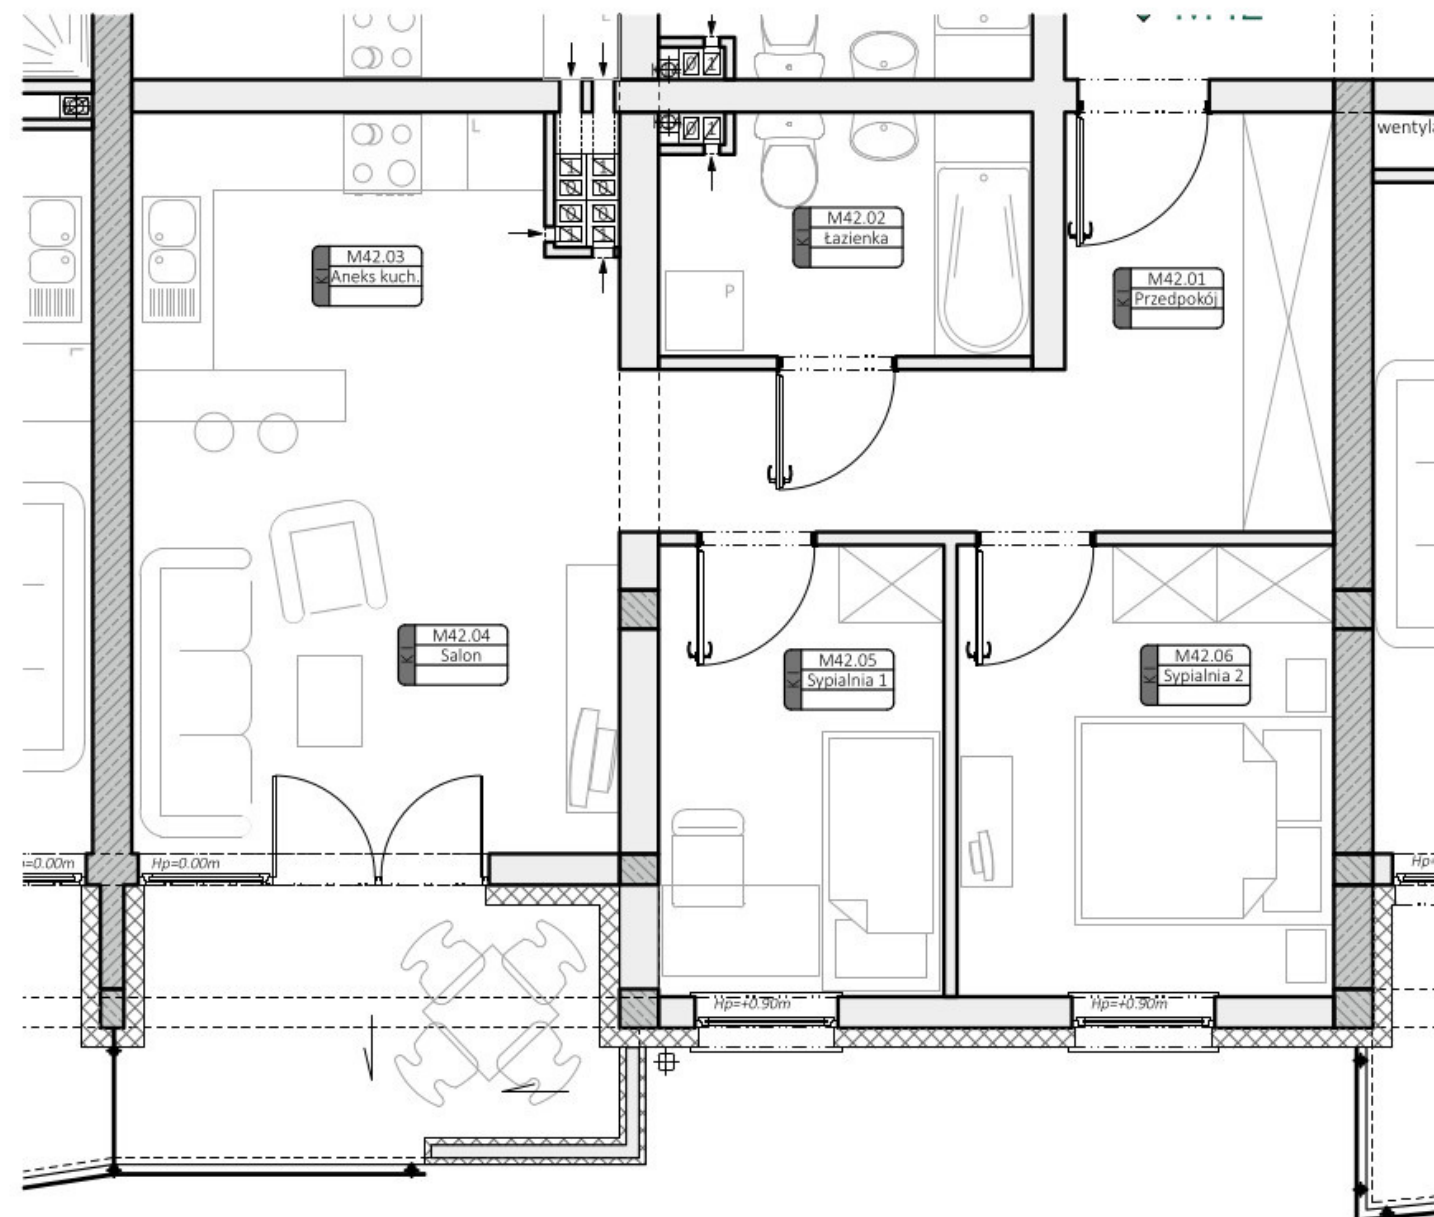

Wymiary rzeczywiste mogą różnić się od podanych na rzucie lokalu. Rzut nie stanowi oferty handlowej w rozumieniu przepisów kodeksu cywilnego. Przedstawione na kartach lokali wizualizacje, animacje oraz modele budynków mają postać zbliżoną do finalnego obiektu i charakter poglądowy, tj. mogą odbiegać od docelowego, rzeczywistego wyglądu budynków i ich zagospodarowania terenu, otoczenia w szczególności w zakresie kolorystyki oraz konstrukcji. Wiążące dane zawarte są w dokumentacji projektowej stanowiącej załącznik do decyzji o pozwoleniu na budowę.