

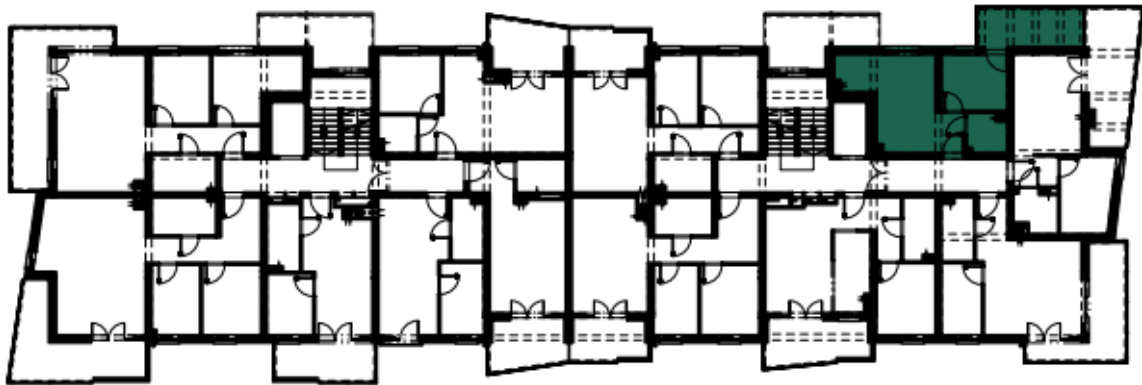


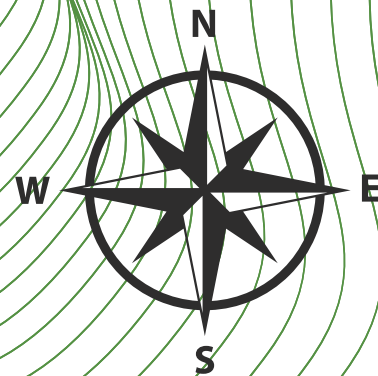

www.tarnowskiesady.pl

LOKALIZACJA: BLOK NR 1
PIĘTRO: 1
MIESZKANIE: 46
KLATKA: 2

NAZWA POM.	FUNKCJA	POW. (M2)
M46.01/4/5	PRZEDPOKÓJ, ANEKS KUCHENNY, SALON	20,26
M46.02	ŁAZIENKA	3,61
M46.03	SYPIALANA 1	8,84
	RAZEM	32,71
	BALKON	9,91
Pomieszczenie przynależne Kl.03		3,07

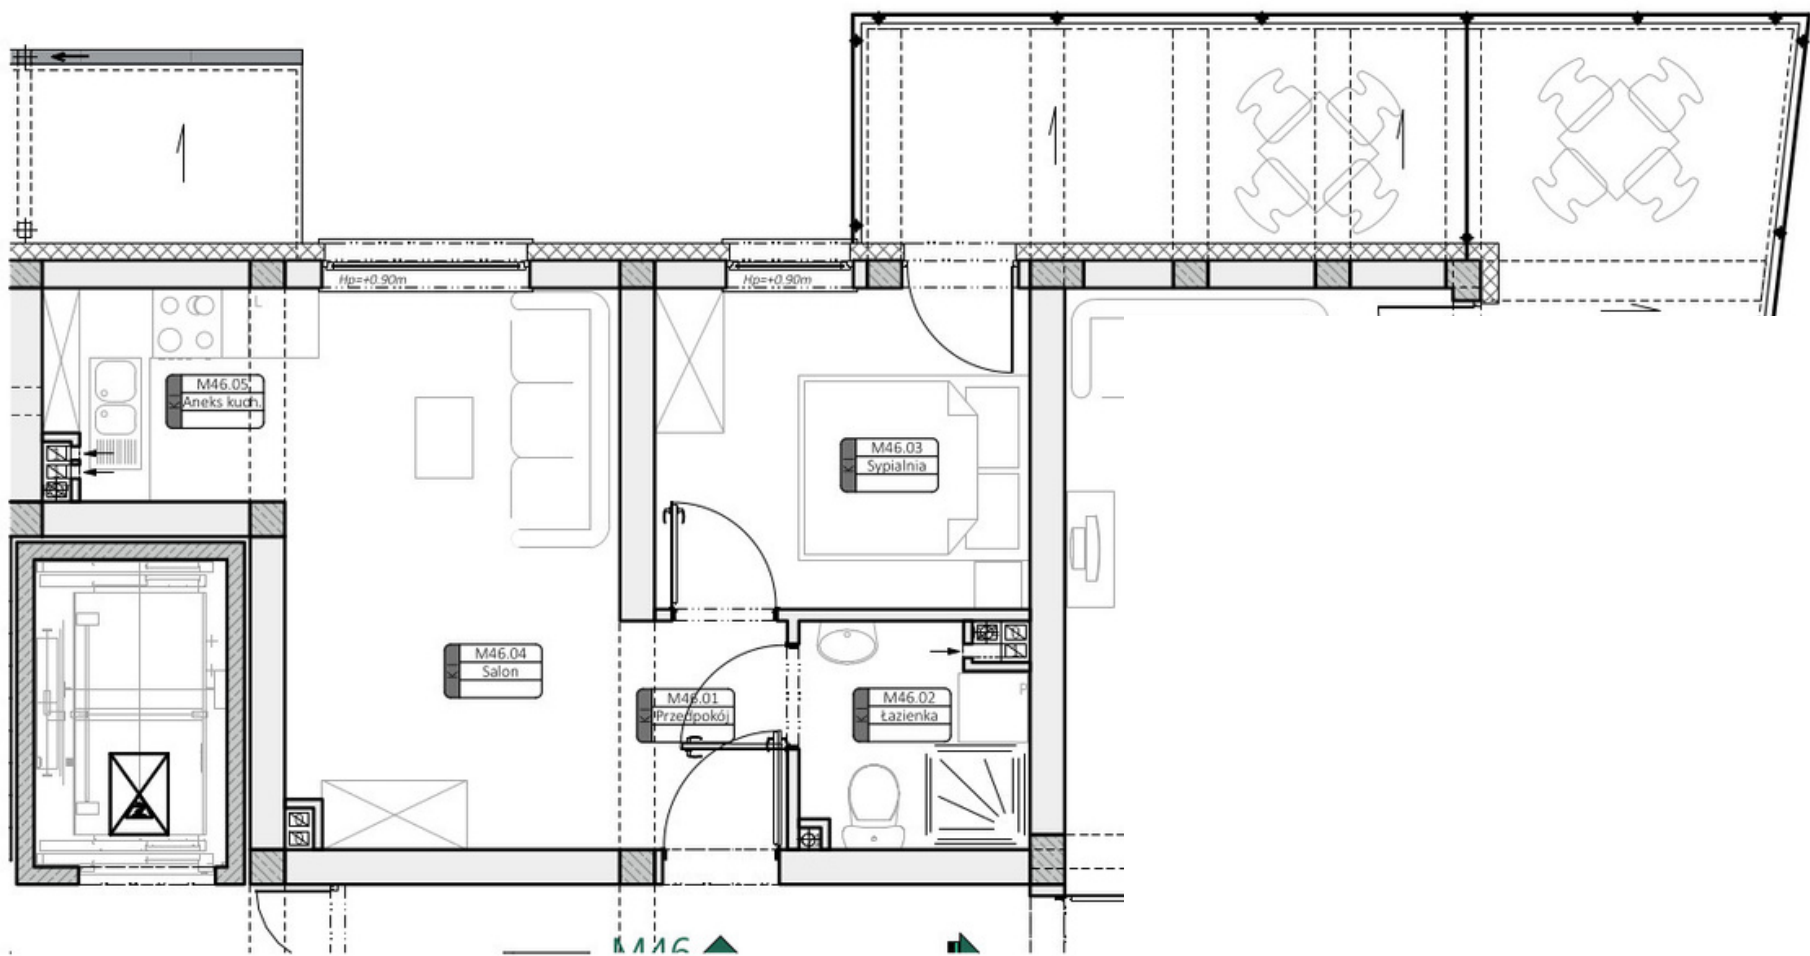

Wymiary rzeczywiste mogą różnić się od podanych na rzucie lokalu. Rzut nie stanowi oferty handlowej w rozumieniu przepisów kodeksu cywilnego. Przedstawione na kartach lokali wizualizacje, animacje oraz modele budynków mają postać zbliżoną do finalnego obiektu i charakter poglądowy, tj. mogą odbiegać od docelowego, rzeczywistego wyglądu budynków i ich zagospodarowania terenu, otoczenia w szczególności w zakresie kolorystyki oraz konstrukcji. Wiążące dane zawarte są w dokumentacji projektowej stanowiącej załącznik do decyzji o pozwoleniu na budowę.